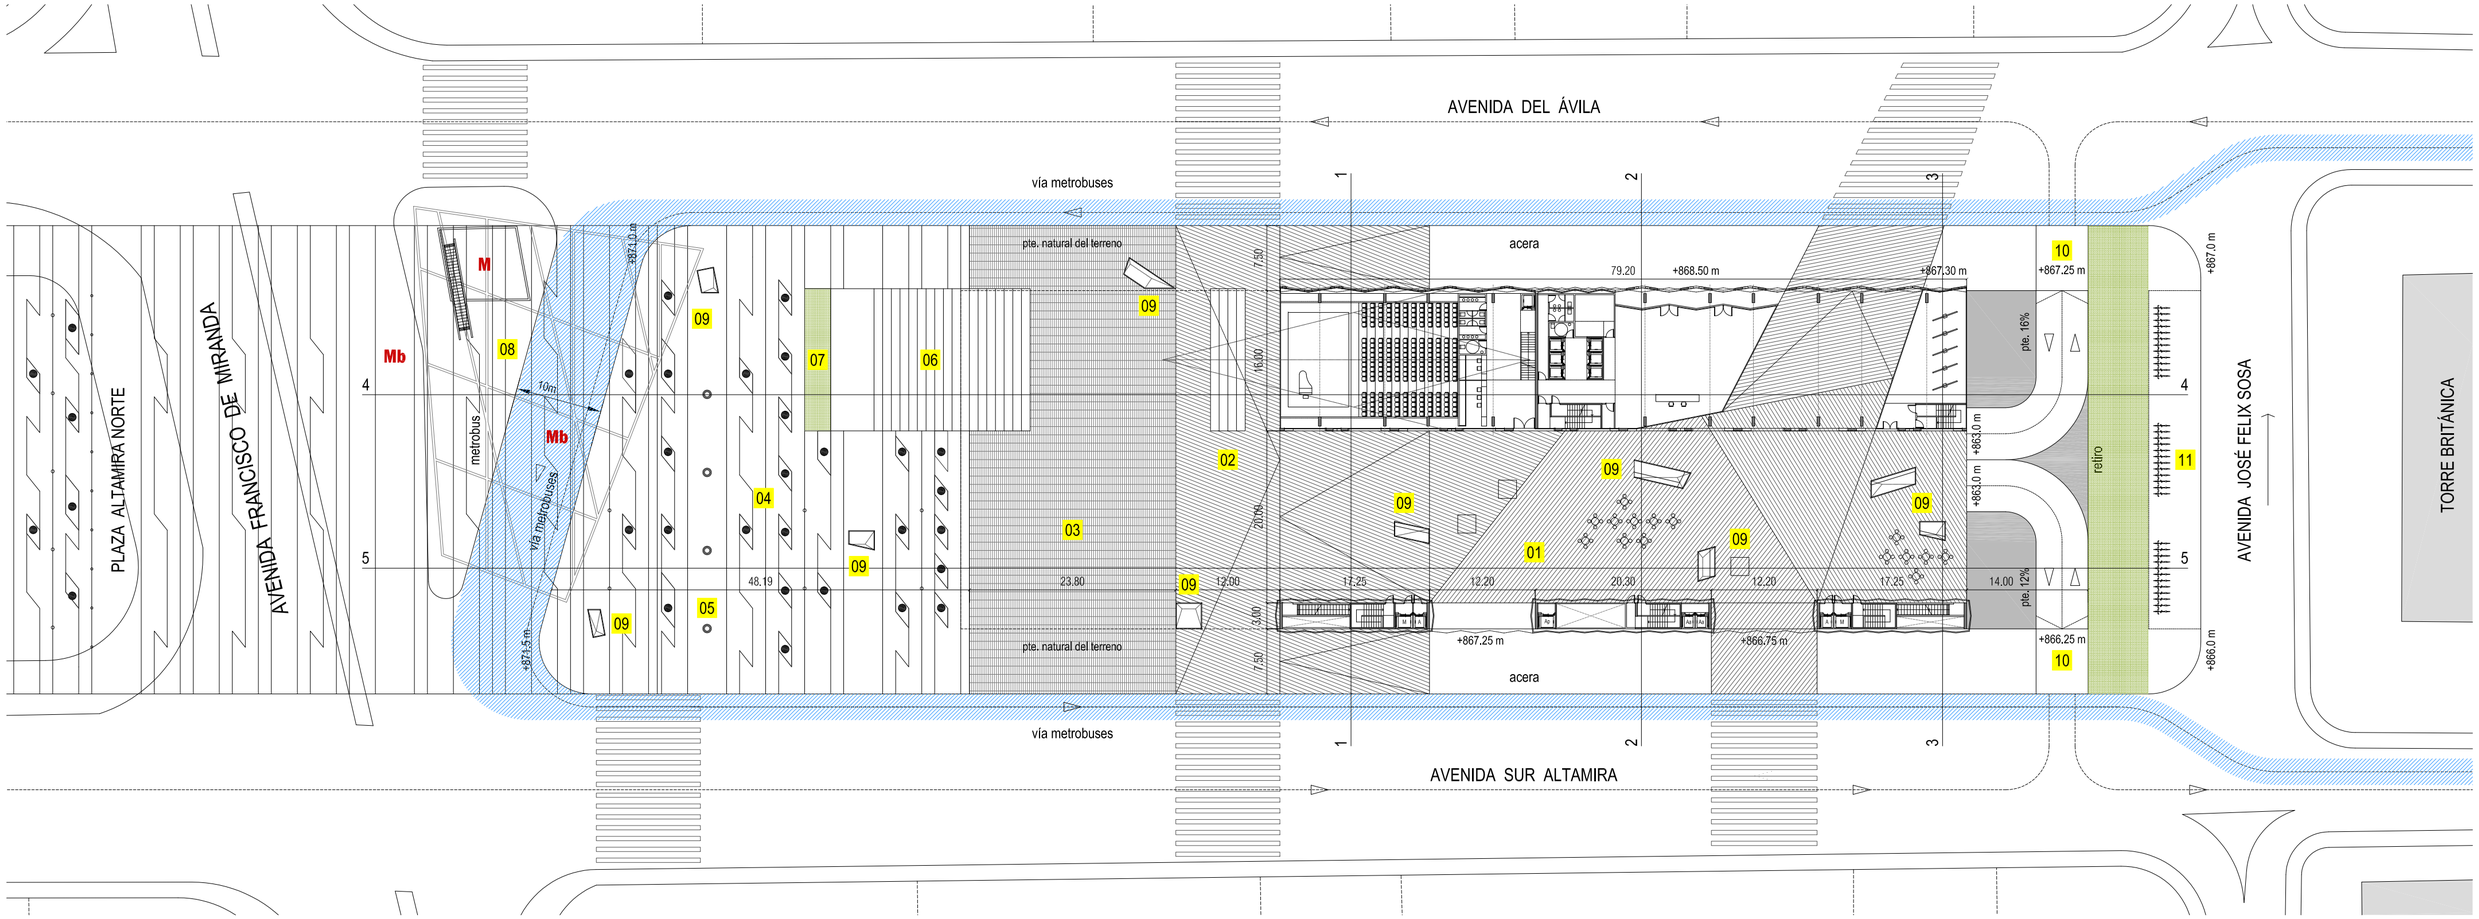
AVENIDA DEL ÁVILA
vía metrobuses
pte. natural del terreno
acera
PLAZA ALTAMIRA NORTE
AVENIDA FRANCISCO DE MIRANDA
metrobus
vía metrobuses
AVENIDA JOSÉ FELIX SOSA
TORRE BRITÁNICA
retiro
AVENIDA SUR ALTAMIRA
+868.50 m
+867.30 m
+867.25 m
+867.0 m
+866.25 m
+866.75 m
+863.0 m
+866.0 m
+871.5 m
+871.0 m
pte. 16%
pte. 12%
01
02
03
04
05
06
07
08
09
10
11
M
Mb